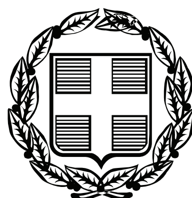


ΕΦΗΜΕΡΙΣ ΤΗΣ ΚΥΒΕΡΝΗΣΕΩΣ

ΤΗΣ ΕΛΛΗΝΙΚΗΣ ΔΗΜΟΚΡΑΤΙΑΣ

ΤΕΥΧΟΣ ΑΝΑΓΚΑΣΤΙΚΩΝ ΑΠΑΛΛΟΤΡΙΩΣΕΩΝ ΚΑΙ ΠΟΛΕΟΔΟΜΙΚΩΝ ΘΕΜΑΤΩΝ **Αρ. Φύλλου 196**

5 Μαΐου 2009

ΠΕΡΙΕΧΟΜΕΝΑ

ΑΠΟΦΑΣΕΙΣ

ΑΠΟΦΑΣΕΙΣ

Αριθμ. 1036284/2283/Δ0010 (1)

Βεβαίωση της αυτοδίκαιης άρσης της αναγκαστικής απαλλοτρίωσης που κηρύχθηκε με τη 1092287/8394/Δ0010/10.12.2004 (ΦΕΚ 1180/16.12.2004 τ.Δ΄) κοινή υπουργική απόφαση.

ΟΙ ΥΠΟΥΡΓΟΙ
ΟΙΚΟΝΟΜΙΑΣ ΚΑΙ ΟΙΚΟΝΟΜΙΚΩΝ - ΠΟΛΙΤΙΣΜΟΥ

Έχοντας υπόψη:

1. Τις διατάξεις των παρ. 1 και 3 του άρθρου 11 του ν. 2882/2001 (ΦΕΚ 17/6.2.2001 τ.Α΄) «Κώδικας Αναγκαστικών Απαλλοτριώσεων Ακινήτων».

2. Την υπ' αριθμ. 1092287/8394/Δ0010/10.12.2004 (ΦΕΚ 1180/16.12.2004 τ.Δ΄) κοινή υπουργική απόφαση με την οποία κηρύχθηκε αναγκαστική απαλλοτρίωση για αρχαιολογικούς σκοπούς στη Χαιρώνεια του νομού Βοιωτίας.

3. Το υπ' αριθμ. ΥΠΠΟ/ΑΠΑΛΛ/Φ. 162/908/116742/6.12.2007 έγγραφο του Υπουργείου Πολιτισμού.

4. Το γεγονός ότι η απαλλοτρίωση αυτή δεν συντελέσθηκε εμπρόθεσμα.

5. Την υπ' αριθμ. 1666/ΔΙΟΕ89/3.1.2009 (ΦΕΚ 40/16.1.2009 τ.Β΄) κοινή απόφαση του Πρωθυπουργού και του Υπουργού Οικονομίας και Οικονομικών, σχετικά με καθορισμό αρμοδιοτήτων των Υφυπουργών Οικονομίας και Οικονομικών, βεβαιώνουμε:

Την αυτοδίκαιη άρση της αναγκαστικής απαλλοτρίωσης που κηρύχθηκε με την υπ' αριθμ. 1092287/8394/Δ0010/10.12.2004 (ΦΕΚ 1180/16.12.2004 τ.Δ΄) κοινή υπουργική απόφαση για αρχαιολογικούς σκοπούς στη Χαιρώνεια νομού Βοιωτίας, ως προς ολόκληρη την έκταση εμβαδού 484,28 m^2, η οποία εικονίζεται με κλίμακα 1:200 και με στοιχεία Α-Β-Γ-Δ-Ε-Ζ-Α στο από Οκτωβρίου 2001 (αρ. σχεδίου 3106) κτηματολογικό διάγραμμα - πίνακα του τ.μ. Μιχ. Μαυραΐδή που θεώρησε η Προϊσταμένη της Δ/νσης Αποτυπώσεων και Συντηρήσεως Κτιρίων του ΤΑΠΑ, Ιφιγένεια Γεωργοπούλου Ντ' Αμίκο στις 31.10.2001, γιατί δεν συντελέσθηκε εμπρόθεσμα.

Η απόφαση αυτή να δημοσιευθεί στην Εφημερίδα της Κυβερνήσεως.

Αθήνα, 24 Απριλίου 2009

ΟΙ ΥΠΟΥΡΓΟΙ

ΥΦΥΠ. ΟΙΚΟΝΟΜΙΑΣ ΚΑΙ ΟΙΚΟΝΟΜΙΚΩΝ	ΠΟΛΙΤΙΣΜΟΥ
ΑΝΤΩΝΙΟΣ ΜΠΕΖΑΣ	**ΑΝΤΩΝΙΟΣ ΣΑΜΑΡΑΣ**

Αριθμ. οικ. 925 (2)

Χαρακτηρισμός οικοπέδου Πρέντζα Ιωάννη εντός του σχ. πόλεως Άρτας ως πανταχόθεν αποκλεισμένο από τις οδούς του σχεδίου (τυφλό) και ρύθμιση των όρων δόμησης αυτού.

Ο ΝΟΜΑΡΧΗΣ ΑΡΤΑΣ

Έχοντες υπόψη:

1. Τις διατάξεις του από 17.7.1923 ν.δ/τος άρθρα 43, 44, 45.

2. Το άρθρο 4 παρ. 1 έως 6 του ν.δ. 27.2.-20.3.1926.

3. Το π.δ. 18/20.3.1926.

4. Το άρθρο 1 παρ. 2 του π.δ. 2/9.8.1922 ΦΕΚ 317/1927.

5. Το άρθρο 127 παρ. γ΄ ν.δ. 8/1973 (ΦΕΚ Α΄124) «Περί Γενικού Οικοδομικού Κανονισμού».

6. Το άρθρα 6 παρ. 2, 3 του ν. 651/1977.

7. Τα άρθρα 9 και 24 του ΓΟΚ/85 όπως μεταγενέστερα τροποποιήθηκαν.

8. Τις διατάξεις του άρθρου 5 του ν. 3200/1955 «περί διοικητικής αποκέντρωσης» και το π.δ. 30/1996 ΦΕΚ Α/21 κώδικας Νομαρχ. Αυτοδιοίκησης.

9. Το β.δ. 6.2.1961 (ΦΕΚ 23 Δ΄/24.2.1961) με το οποίο επιβλήθηκαν όροι δόμησης εντός του εγκεκριμένου σχεδίου πόλεως στον τομέα Β στην Άρτα.

10. Το υπ' αριθμ. 13387/21.11.2008 έγγραφο Δήμου Αρταίων Τμήμα πολεοδομικών εφαρμογών αποστολής φακέλου χαρακτηρισμού οικοπέδου Πρέντζα Ιωάννη ως τυφλό.

11. Το γεγονός ότι το οικόπεδο του Ιωάννη Πρέντζα πληροί τις προϋποθέσεις χαρακτηρισμού ως πανταχόθεν αποκλεισμένου από τις οδούς της πόλης της Άρτας καθ' όσον:

α. Είναι άρτιο κατά παρέκκλιση και προϋπάρχει του έτους 1948 αρ. πρώτου συμβολαίου 2611/23.1.1933.

β. Είναι αδύνατον να τακτοποιηθεί με τα όμορά του σύμφωνα με τον έλεγχο που διενήργησε το τμήμα Πολεοδομικών Εφαρμογών του Δήμου Αρταίων.

12. Την απόφαση του ΣΧΟΠ Ν. Άρτας της 13.3.2009 Πρακτικό 1º θέμα 4º με την οποία γνωμοδοτεί ομόφωνα για το χαρακτηρισμό του οικοπέδου Πρέντζα Ιωάννη στην Άρτα στο Ο.Τ. 72 σε πάροδο της οδού Αγίας Σοφίας ως πανταχόθεν αποκλεισμένο από τις οδούς του εγκ. σχεδίου Πόλης (τυφλό) και προτείνει και όρους δόμησης, αποφασίζουμε:

1. Χαρακτηρίζουμε το οικόπεδο του Πρέντζα Ιωάννη στην Άρτα στο Ο.Τ. 72 σε πάροδο της οδού Αγ. Σοφίας στον τομέα Β ως πανταχόθεν αποκλεισμένο από τις οδούς του εγκεκρ. Σχεδίου πόλης (τυφλό).

2. Οι όροι δόμησης του να είναι αυτοί του σχ. Πόλης της περιοχής του οικοπέδου το ύψος δε κατά ΓΟΚ.

3. Κατά τον έλεγχο του ιδεατού στερεού να λαμβάνεται ως παραδοχή ότι το πρόσωπο του οικοπέδου βλέπει σε δρόμο πλάτους 5,00 μέτρων.


4. Να έχουν δε εφαρμογή στο οικόπεδο οι διατάξεις περί οικογενειακής στέγης εφόσον ζητηθούν.

5. Από την παρούσα απόφαση δεν επιβαρύνεται ο προϋπολογισμός του Δήμου Αρταίων.

Η απόφαση αυτή να δημοσιευθεί στην Εφημερίδα της Κυβερνήσεως.

Άρτα, 14 Απριλίου 2009

Ο Νομάρχης
ΓΕΩΡΓΙΟΣ ΠΑΠΑΒΑΣΙΛΕΙΟΥ

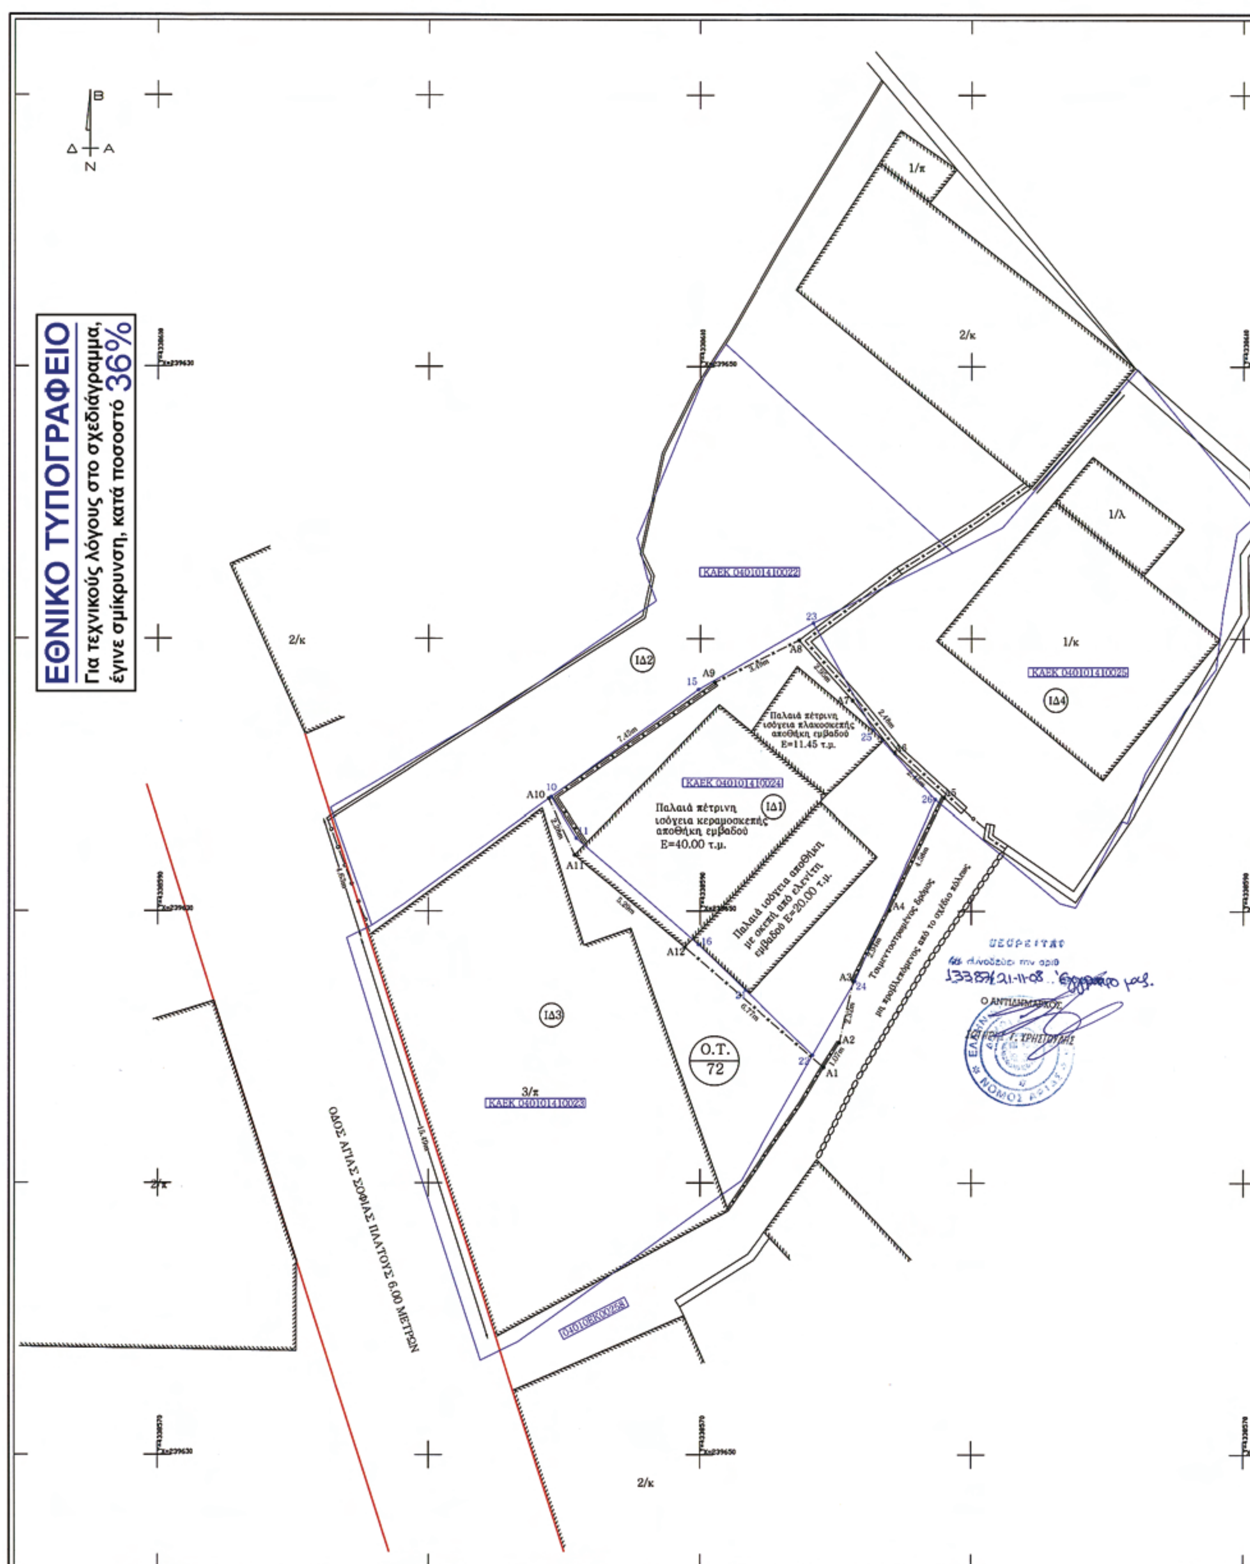
ΕΘΝΙΚΟ ΤΥΠΟΓΡΑΦΕΙΟ
Για τεχνικούς λόγους στο σχεδιάγραμμα, έγινε σμίκρυνση, κατά ποσοστό 36%
Β
Δ Α
Ν
1/κ
2/κ
1/λ
1/κ
ΚΑΕΚ 040101410022
ΚΑΕΚ 040101410025
ΚΑΕΚ 040101410024
ΚΑΕΚ 040101410023
ΙΔ1
ΙΔ2
ΙΔ3
ΙΔ4
Παλαιά πέτρινη ισόγεια πλακοσκεπής αποθήκη εμβαδού Ε=11.45 τ.μ.
Παλαιά πέτρινη ισόγεια κεραμοσκεπής αποθήκη εμβαδού Ε=40.00 τ.μ.
Παλαιά ισόγεια αποθήκη με σκεπή από ελενίτη εμβαδού Ε=20.00 τ.μ.
Τσιμεντοστρωμένος δρόμος μη προβλεπόμενος από το σχέδιο πόλεως
Ο.Τ. 72
3/κ
ΟΔΟΣ ΑΓΙΑΣ ΣΟΦΙΑΣ ΠΛΑΤΟΥΣ 6.00 ΜΕΤΡΩΝ
2/κ
Ο ΑΝΤΙΔΗΜΑΡΧΟΣ

ΠΙΝΑΚΑΣ ΦΕΡΟΜΕΝΩΝ ΙΔΙΟΚΤΗΤΩΝ

ΑΡΙΘΜΟΣ ΙΔΙΟΚΤΗΣΙΑΣ	ΟΝΟΜΑ ΙΔΙΟΚΤΗΤΗ	ΑΡΙΘΜΟΣ ΚΑΕΚ ΚΤΗΜΑΤΟΛΟΓΙΟΥ	ΕΜΒΑΔΟ
ΙΔ1	Πρέντζας Ιωάννης	ΚΑΕΚ 040101410024	120.00 τ.μ.
ΙΔ2	Στεργίου Κων/νος κατά 63% Άγνωστος κατά 37%	ΚΑΕΚ 040101410022	133.30 τ.μ.
ΙΔ3	Πάτρα Αικατερίνη	ΚΑΕΚ 040101410023	179.36 τ.μ.
ΙΔ4	Παππάς Βασίλειος	ΚΑΕΚ 040101410025	168.25 τ.μ.

ΠΙΝΑΚΑΣ ΣΥΝΤΕΤΑΓΜΕΝΩΝ ΠΡΑΓΜΑΤΙΚΩΝ ΟΡΙΩΝ ΓΕΩΤΕΜΑΧΙΟΥ
ΜΕ ΑΡΙΘΜΟ ΚΑΕΚ 040101410024

α/α	X	Y
A1	239654.567	4338584.252
A2	239655.140	4338585.158
A3	239655.654	4338587.420
A4	239656.990	4338590.039
A5	239658.991	4338594.163
A6	239657.178	4338595.809
A7	239655.616	4338597.737
A8	239653.655	4338599.943
A9	239650.528	4338598.397
A10	239644.421	4338594.131
A11	239645.378	4338592.063
A12	239649.439	4338588.673

ΠΙΝΑΚΑΣ ΣΥΝΤΕΤΑΓΜΕΝΩΝ ΚΤΗΜΑΤΟΛΟΓΙΟΥ
ΜΕ ΑΡΙΘΜΟ ΚΑΕΚ 040101410024

α/α	X	Y
10	239644.516	4338594.195
11	239645.442	4338592.686
16	239649.942	4338588.775
21	239651.677	4338587.103
22	239654.166	4338584.704
24	239655.712	4338587.418
26	239658.665	4338594.097
25	239656.381	4338596.645
23	239654.185	4338600.573
15	239649.934	4338598.136

ΥΠΟΜΝΗΜΑ

Η αποτύπωση των οικοπέδων έγινε εξαρτώμενη από το τριγωνομετρικό δίκτυο της Γ.Υ.Σ., σε σύστημα προβολής ΕΓΣΑ 87.Συντελεστής κλίμακας μηκών k=1.000434.
Το οικόπεδο βρίσκεται εντός του εγκεκριμένου σχεδίου πόλεως Άρτας, στο με αριθμό 72 Ο.Τ. και ανήκει στον Τομέα Β.

Οικοδομικές-Ρυμοτομικές γραμμές
Όρια Κτηματολογίου
Όριο ιδιοκτησίας.
Περίφραξη με συρματόπλεγμα

ΕΜΒΑΔΟΜΕΤΡΗΣΕΙΣ

1.ΤΜΗΜΑ ΜΕ ΣΤΟΙΧΕΙΑ :
Α1,Α2,Α3,Α4,Α5,Α6,Α7,Α8,Α9,Α10,Α11,Α12,Α1
εμβαδό Ε=120.00 τ.μ.
Αποτελεί το πραγματικό (υφιστάμενο) εμβαδό του γεωτεμαχίου με αριθμό ΚΑΕΚ 040101410024.

2.ΤΜΗΜΑ ΜΕ ΣΤΟΙΧΕΙΑ :
10,11,16,22,24,26,25,23,15,10
εμβαδό Ε=115.50 τ.μ.
Αποτελεί το εμβαδό του γεωτεμαχίου με αριθμό ΚΑΕΚ 040101410024, σύμφωνα με τις συντεταγμένες του κτηματολογίου.

Επομένως, η διαφορά εμβαδού μεταξύ της πραγματικής κατάστασης του γεωτεμαχίου και αυτής που δίνει το κτηματολόγιο είναι:120.00 τ.μ – 115.50 = -4.50 τ.μ.
Η ανεκτή απόκλιση εμβαδού που δίνει το κτηματολόγιο για το συγκεκριμένο γεωτεμάχιο με αριθμό ΚΑΕΚ 040101410024 είναι 5.30 τ.μ.
Είναι όμως: 4.50 τ.μ.<5.30 τ.μ.
Επομένως το συγκεκριμένο γεωτεμάχιο βρίσκεται ως προς το εμβαδό εντός των ορίων απόκλισης που δίνει το Κτηματολόγιο.

ΟΡΟΙ ΔΟΜΗΣΗΣ
ΤΟΜΕΑΣ Β
Β.Δ. 6-2-61 ΦΕΚ 23Δ' /24-2-61
Π.Δ. 7-6-79 (ΦΕΚ 545 Δ'/8-10-79)
Ν.Δ. 1577/85 και Ν.Δ. 1772/88 ΦΕΚ 91Α'17-5-88
Ν.Δ. 2831/2000 ΦΕΚ 140/Α/13-6-00

Κάλυψη :60%
Συντελεστής δόμησης :1,2
Ύψος: Από τον Γ.Ο.Κ.

ΚΑΝΟΝΑΣ
Εμβαδόν : 200 τ.μ.
Πρόσωπο : 10 μ.

ΠΑΡΕΚΛΙΣΗ Β (προ 6-2-61)
Εμβαδόν : 80 τ.μ.
Πρόσωπο : 6 μ.

ΠΑΡΕΚΛΙΣΗ Α(προ 9-6-73)
Εμβαδόν : 150 τ.μ.
Πρόσωπο : 8 μ.


ΔΗΛΩΣΗ ΤΟΥ Ν.651/77 ΜΗΧΑΝΙΚΟΥ

Ο κάτωθι υπογεγραμμένος Φούζας Ευάγγελος,Τοπογράφος Μηχανικός, δηλώνω ότι: το οικόπεδο με στοιχεία Α1,Α2,Α3,Α4,Α5,Α6,Α7,Α8,Α9,Α10,Α11,Α12,Α1 βρίσκεται εντός του εγκεκριμένου σχεδίου πόλεως Άρτας (τομέας Β, Ο.Τ 72), είναι άρτιο κατά παρέκλιση ως προς το εμβαδό σύμφωνα με τις ισχύουσες πολεοδομικές διατάξεις, αλλά δύναται να οικοδομηθεί μόνο αν χαρακτηριστεί ως τυφλό αφού στερείται προσώπου σε εγκεκριμένη Δημοτική οδό.

ΑΡΤΑ 08/2008
Ο Δηλών Μηχανικός

Τα όρια υποδείχθησαν από τον ιδιοκτήτη.
Ο ιδιοκτήτης

ΑΠΟΣΠΑΣΜΑ ΣΧΕΔΙΟΥ ΠΟΛΕΩΣ ΑΡΤΑΣ
ΚΛΙΜΑΚΑ 1 :500

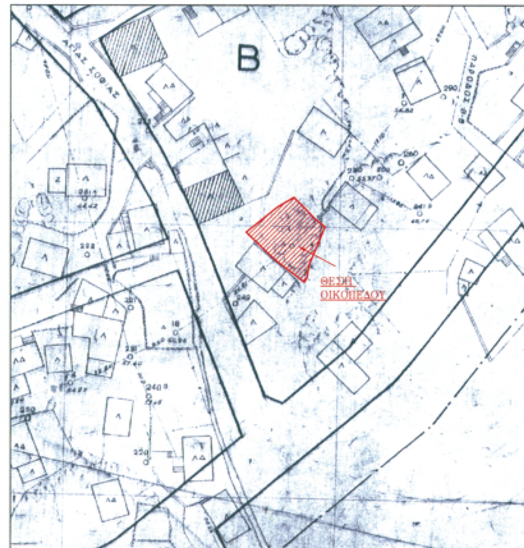

ΤΕΧΝΙΚΟ ΓΡΑΦΕΙΟ ΜΕΛΕΤΩΝ
ΦΟΥΖΑΣ Κ. ΕΥΑΓΓΕΛΟΣ
ΑΓΡΟΝΟΜΟΣ ΤΟΠΟΓΡΑΦΟΣ ΜΗΧΑΝΙΚΟΣ Α.Π.Θ.
ΚΟΣΜΑ ΑΙΤΩΛΟΥ 10 , ΑΡΤΑ
Τηλ. Γραφείου : 2681-0-21311
email: topoarta@gmail.com

Εργοδότης :ΠΡΕΝΤΖΑΣ ΙΩΑΝΝΗΣ

Θέση : Τα οικόπεδα βρίσκονται εντός του εγκεκριμένου σχεδίου πόλεως Άρτας Τομέας Β στο Ο.Τ. 72 του Δήμου Αρταίων

ΝΟΜΑΡΧΙΑΚΟ ΣΥΜΒΟΥΛΙΟ Υ.Χ.Ο.Π.Ι.Ν. ΑΡΤΑΣ
Αριθ. Πραξ. 1η/13-3-09 (Θέμα 4ο)

Έργο : Τοπογραφικό Διάγραμμα

Θέμα : ΑΠΟΤΥΠΩΣΗ ΟΙΚΟΠΕΔΩΝ

Αρ. σχεδίου 1

κλίμακα σχεδίου 1:100

Έτος μελέτης: Αύγουστος 2008

ΝΟΜΑΡΧΙΑΚΗ ΑΥΤΟΔΙΟΙΚΗΣΗ ΑΡΤΑΣ
Δ/ΝΣΗ ΠΟΛΕΟΔΟΜΙΑΣ
Συνοδεύει το αρ. πρωτ. 925/09
Άρτα 14-4-09

Σφραγίδα-Υπογραφή

ΦΟΥΖΑΣ ΕΥΑΓΓΕΛΟΣ
ΤΟΠΟΓΡΑΦΟΣ ΜΗΧΑΝΙΚΟΣ
Κ. ΑΙΤΩΛΟΥ 10 ΑΡΤΑ
☎ 2681021311 ΑΜΤΕΕ 83270
ΔΟΥ ΑΡΤΑΣ ΑΦΜ 115096195

ΠΑΠΑΝΙΚΟΛΑΟΥ ΑΝΤ.
ΤΟΠΟΓΡΑΦΟΣ ΜΗΧΑΝΙΚΟΣ
με Α' ΒΑΘΜΟ

Αριθμ. 257 (3)

Επαναεπιβολή αναγκαστικής απαλλοτρίωσης ακινήτου επί της οδού Οδηγητρίας της πόλεως Άρτας Δ. Αρταίων και στο Ο.Τ. 6 του εγκ. σχεδίου.

Ο ΝΟΜΑΡΧΗΣ ΑΡΤΑΣ

Έχοντας υπόψη:

1. Το ν.δ. από 17.7.1923 ν.δ/γματος, όπως τροποποιήθηκε και συμπληρώθηκε μεταγενέστερα καθώς και τις διατάξεις του ν.δ/γματος 3/22.4.1929 άρθρο 21 παρ. 1, 2, 3, 4 σύμφωνα με την οποία: «κάθε τροποποίηση του σχ. πόλης πρέπει να κατευθύνεται από Πολεοδομικά κριτήρια και να αποβλέπει στη θεραπεία Πολεοδομικών αναγκών τις οποίες εμφανίζει η οικιστική ανάπτυξη και διαμόρφωση της Πόλης στην ανάπτυξή της».

2. Τις διατάξεις του β.δ. 25.6.-21.8.1948, άρθρο μόνο.

3. Το ν.δ/γμα 690/1948 άρθρο 3.

4. Το ν.δ/γμα 1577/1985 περί ΓΟΚ όπως τροποποιήθηκε και ισχύει σήμερα.

5. Το άρθρο 29 του ν. 2831/2000 όπως τροποποιήθηκε με το άρθρο 10 του ν. 3044/2002 καθώς και την εγκύκλιο 6/5.5.2006 (Άσκηση αρμοδιοτήτων πολεοδομικού σχεδιασμού σύμφωνα με την οποία παραμένει στην αρμοδιότητα του Νομάρχη η τροποποίηση εγκεκρ. Σχ. Πόλης για καθορισμό κοινόχρηστων χώρων.

6. Το ν. 1337/1983 «επέκταση των Πολεοδομικών σχεδίων - οικιστική ανάπτυξη και άλλες ρυθμίσεις» όπως τροποποιήθηκε.

7. Το β.δ. από 6.2.1961 ΦΕΚ 23 Δ΄ «Περί αναθεωρήσεως και επεκτάσεως του ρυμοτομικού σχεδίου Άρτας και καθορισμού των όρων και περιορισμού δόμησης».

8. Το π.δ. από 25.8.1973 (ΦΕΚ 276 Δ΄) «Περί τροποποιήσεως και επεκτάσεως του ρυμοτομικού σχεδίου πόλεως Άρτας, καθορισμού των όρων και περιορισμών δομήσεως».

9. Το π.δ. από 7.6.1979 (ΦΕΚ 545Δ΄) «περί καθορισμού Σ.Δ. και όρων δόμησης στην εντός του εγκεκριμένου ρυμοτομικού σχεδίου περιοχής Άρτας».

10. Το π.δ. 31.5.1985 (ΦΕΚ 36 Δ΄) «Περί επανέγκρισης τροποποίησης και επέκτασης του ρυμοτομικού σχεδίου πόλης Άρτας».

11. Την υπ' αριθμ. 343/2008 ομόφωνη απόφαση Δημοτικού Συμβουλίου Δήμου Άρτας υπέρ της επανεπιβολής της αναγκαστικής απαλλοτρίωσης του ακινήτου Σπανού Λάμπρου στην οδό Οδηγητρίας σύμφωνα με το ισχύον ρυμοτομικό σχέδιο της περιοχής και παρά την υπ' αριθμ. 122/2002 απόφαση του Τριμελούς Διοικητικού Εφετείου Ιωαννίνων κατά την οποία ήρθη η αναγκαστική απαλλοτρίωση του ακινήτου, γιατί συντρέχουν σοβαρές πολεοδομικές ανάγκες, δεδομένου ότι το ακίνητο αποτελεί τμήμα της οδού Οδηγητρίας. Γι αυτό το λόγο έχει εγγραφεί πίστωση στον προϋπολογισμό του Δήμου Αρταίων ίση με την αντικειμενική αξία του ακινήτου (154,30 τ.μ. x 211 Ε/τ.μ. = 32557,3 ευρώ) σύμφωνα με το ν. 2882/2001 άρθρο 11.

12. Την ομόφωνη γνωμοδότηση του ΣΧΟΠ Ν. Άρτας αρ. πρακτικού 1ο θέμα 3ο της από 13.3.2009 συνεδρίασης υπέρ της επανεπιβολής αναγκαστικής απαλλοτρίωσης ακινήτου Σπανού Λάμπρου στην οδό Οδηγητρίας, αποφασίζουμε:

1. Την επανεπιβολή της αναγκαστικής απαλλοτρίωσης ακινήτου Σπανού Λάμπρου στην οδό Οδηγητρίας για την εφαρμογή του ρυμοτομικού σχεδίου σύμφωνα με το συνημμένο τοπογραφικό διάγραμμα.

2. Από τις διατάξεις της παρούσας απόφασης προκύπτει δαπάνη εις βάρος του Δ. Αρταίων.

Η απόφαση αυτή να δημοσιευθεί στην Εφημερίδα της Κυβερνήσεως.

Άρτα, 14 Απριλίου 2009

Ο Νομάρχης

ΓΕΩΡΓΙΟΣ ΠΑΠΑΒΑΣΙΛΕΙΟΥ

ΕΘΝΙΚΟ ΤΥΠΟΓΡΑΦΕΙΟ

Για τεχνικούς λόγους στο σχεδιάγραμμα, έγινε σμίκρυνση, κατά ποσοστό 42%

ΝΟΜΑΡΧΙΑΚΟ ΣΥΜΒΟΥΛΙΟ
Υ.Χ.Ο.Π. Ν. ΑΡΤΑΣ
13-3-09

ΔΗΜΟΣ ΑΡΤΑΙΩΝ
ΤΕΧΝΙΚΗ ΥΠΗΡΕΣΙΑ

Ε. Αμβρά

ΕΡΓΟ

ΤΡΟΠΟΠΟΙΗΣΗ ΕΓΚ. ΣΧΕΔΙΟΥ ΠΟΛΕΩΣ
ΜΕΤΑ ΤΗΝ ΑΡΙΘΜ.122/2002 ΑΠΟΦΑΣΗ ΤΟΥ ΤΡΙΜ. ΔΙΟΙΚΗΤΙΚΟΥ ΕΦΕΤΕΙΟΥ ΙΩΑΝΝΙΝΩΝ

ΘΕΣΗ

ΟΔΟΣ ΟΔΗΓΗΤΡΙΑΣ

ΘΕΜΑ ΣΧΕΔΙΟΥ ΤΟΠΟΓΡΑΦΙΚΟ ΔΙΑΓΡΑΜΜΑ ΠΑΠΑΝΙΚΟΛΑΟΥ ΑΝΙΤΑ ΤΟΠΟΓΡΑΦΟΣ ΜΗΧΑΝΙΚΟΣ με Α΄ ΒΑΘΜΟ	ΑΡΙΘΜΟΣ ΣΧΕΔΙΟΥ	
	ΚΛΙΜΑΚΑ ΜΗΚΩΝ 1/500	

ΧΡΟΝΟΣ ΜΕΛΕΤΗΣ : Οκτώβριος 2008

ΘΕΩΡΗΣΗ – ΥΠΟΓΡΑΦΗ

Ο Δ/ΝΤΗΣ Τ.Τ.Δ.		Ο ΣΥΝΤΑΞΑΣ
ΣΠ. ΤΣΑΧΡΗΣΤΑΣ ΠΟΛ ΜΗΧ/ΚΟΣ	και συνοδεύει την αριθ. 343/2008 ΑΔΣ ΝΟΜΟΣ ΑΡΤΑΣ	Γ. ΔΑΦΝΟΣ ΤΟΠ. ΜΗΧ/ΚΟΣ Τ.Ε

ΕΘΝΙΚΟ ΤΥΠΟΓΡΑΦΕΙΟ

ΕΦΗΜΕΡΙΣ ΤΗΣ ΚΥΒΕΡΝΗΣΕΩΣ

ΠΕΡΙΦΕΡΕΙΑΚΑ ΓΡΑΦΕΙΑ ΠΩΛΗΣΗΣ Φ.Ε.Κ.

ΘΕΣΣΑΛΟΝΙΚΗ - Βασ. Όλγας 227 **23104 23956**
ΠΕΙΡΑΙΑΣ - Ευριπίδου 63 **210 4135228**
ΠΑΤΡΑ - Κορίνθου 327 **2610 638109**
ΙΩΑΝΝΙΝΑ - Διοικητήριο **26510 87215**
ΚΟΜΟΤΗΝΗ - Δημοκρατίας 1 **25310 22858**
ΛΑΡΙΣΑ - Διοικητήριο **2410 597449**
ΚΕΡΚΥΡΑ - Σαμαρά 13 **26610 89122**
ΗΡΑΚΛΕΙΟ - Πεδιάδος 2 **2810 300781**
ΜΥΤΙΛΗΝΗ - Πλ. Κωνσταντινουπόλεως 1 **22510 46654**

ΤΙΜΗ ΠΩΛΗΣΗΣ ΦΥΛΛΩΝ ΤΗΣ ΕΦΗΜΕΡΙΔΟΣ ΤΗΣ ΚΥΒΕΡΝΗΣΕΩΣ

Σε έντυπη μορφή

- Για τα Φ.Ε.Κ. από 1 μέχρι 16 σελίδες σε 1 €, προσαυξανόμενη κατά 0,20 € για κάθε επιπλέον οκτασέλιδο ή μέρος αυτού.
- Για τα φωτοαντίγραφα Φ.Ε.Κ. σε 0,15 € ανά σελίδα.

Σε μορφή DVD/CD

Τεύχος	Ετήσια έκδοση	Τριμηνιαία έκδοση	Μηνιαία έκδοση
Α΄	150 €	40 €	15 €
Β΄	300 €	80 €	30 €
Γ΄	50 €	-	-
Υ.Ο.Δ.Δ.	50 €	-	-
Δ΄	110 €	30 €	-

Τεύχος	Ετήσια έκδοση	Τριμηνιαία έκδοση	Μηνιαία έκδοση
Α.Α.Π.	110 €	30 €	-
Ε.Β.Ι.	100 €	-	-
Α.Ε.Δ.	5 €	-	-
Δ.Δ.Σ.	200 €	-	20 €
Α.Ε. - Ε.Π.Ε. και **Γ.Ε.ΜΗ.**	-	-	100 €

- Η τιμή πώλησης μεμονωμένων Φ.Ε.Κ. σε μορφή cd-rom από εκείνα που διατίθενται σε ψηφιακή μορφή και μέχρι 100 σελίδες, σε 5 € προσαυξανόμενη κατά 1 € ανά 50 σελίδες.
- Η τιμή πώλησης σε μορφή cd-rom/dvd, δημοσιευμάτων μιας εταιρείας στο τεύχος Α.Ε.-Ε.Π.Ε. και Γ.Ε.ΜΗ. σε 5 € ανά έτος.

ΠΑΡΑΓΓΕΛΙΑ ΚΑΙ ΑΠΟΣΤΟΛΗ Φ.Ε.Κ.: Τηλεφωνικά: 210 4071010 - fax: 210 4071010 - internet: http://www.et.gr

ΕΤΗΣΙΕΣ ΣΥΝΔΡΟΜΕΣ Φ.Ε.Κ.

Τεύχος	Έντυπη μορφή	Ψηφιακή Μορφή
Α΄	225 €	190 €
Β΄	320 €	225 €
Γ΄	65 €	Δωρεάν
Υ.Ο.Δ.Δ.	65 €	Δωρεάν
Δ΄	160 €	80 €
Α.Α.Π.	160 €	80 €
Ε.Β.Ι.	65 €	33 €

Τεύχος	Έντυπη μορφή	Ψηφιακή Μορφή
Α.Ε.Δ.	10 €	Δωρεάν
Α.Ε. - Ε.Π.Ε. και **Γ.Ε.ΜΗ.**	2.250 €	645 €
Δ.Δ.Σ.	225 €	95 €
Α.Σ.Ε.Π.	70€	Δωρεάν
Ο.Π.Κ.	-	Δωρεάν
Α΄+ Β΄+ Δ΄ + Α.Α.Π.	-	450 €

- Το τεύχος Α.Σ.Ε.Π. (έντυπη μορφή) θα αποστέλλεται σε συνδρομητές ταχυδρομικά, με την επιβάρυνση των 70 €, ποσό το οποίο αφορά τα ταχυδρομικά έξοδα.
- Για την παροχή πρόσβασης μέσω διαδικτύου σε Φ.Ε.Κ. προηγουμένων ετών και συγκεκριμένα στα τεύχη: **α)** Α, Β, Δ, Α.Α.Π., Ε.Β.Ι. και Δ.Δ.Σ., η τιμή προσαυξάνεται, πέραν του ποσού της ετήσιας συνδρομής του 2007, κατά 40 € ανά έτος και ανά τεύχος και **β)** για το τεύχος Α.Ε.-Ε.Π.Ε. & Γ.Ε.ΜΗ., κατά 60 € ανά έτος παλαιότητας.

* Η καταβολή γίνεται σε όλες τις Δημόσιες Οικονομικές Υπηρεσίες (Δ.Ο.Υ.). Το πρωτότυπο διπλότυπο (έγγραφο αριθμ. πρωτ. 9067/28.2.2005 2η Υπηρεσία Επιτρόπου Ελεγκτικού Συνεδρίου) με φροντίδα των ενδιαφερομένων, πρέπει να αποστέλλεται ή να κατατίθεται στο Εθνικό Τυπογραφείο (Καποδιστρίου 34, Τ.Κ. 104 32 Αθήνα).
* Σημειώνεται ότι φωτοαντίγραφα διπλοτύπων, ταχυδρομικές Επιταγές για την εξόφληση της συνδρομής, δεν γίνονται δεκτά και θα επιστρέφονται.
* Οι οργανισμοί τοπικής αυτοδιοίκησης, τα νομικά πρόσωπα δημοσίου δικαίου, τα μέλη της Ένωσης Ιδιοκτητών Ημερησίου Τύπου Αθηνών και Επαρχίας, οι τηλεοπτικοί και ραδιοφωνικοί σταθμοί, η Ε.Σ.Η.Ε.Α., τα τριτοβάθμια συνδικαλιστικά Όργανα και οι τριτοβάθμιες επαγγελματικές ενώσεις δικαιούνται έκπτωσης πενήντα τοις εκατό (50%) επί της ετήσιας συνδρομής (τρέχον έτος + παλαιότητα).
* Το ποσό υπέρ Τ.Α.Π.Ε.Τ. [5% επί του ποσού συνδρομής (τρέχον έτος + παλαιότητα)], καταβάλλεται ολόκληρο (Κ.Α.Ε. 3512) και υπολογίζεται πριν την έκπτωση.
* Στην Ταχυδρομική συνδρομή του τεύχους Α.Σ.Ε.Π. δεν γίνεται έκπτωση.

Πληροφορίες για δημοσιεύματα που καταχωρούνται στα Φ.Ε.Κ. στο τηλ.: 210 5279000.
Φωτοαντίγραφα παλαιών Φ.Ε.Κ.: Μάρνη 8 τηλ.: 210 8220885, 210 8222924, 210 5279050.
Οι πολίτες έχουν τη δυνατότητα ελεύθερης ανάγνωσης των δημοσιευμάτων που καταχωρούνται σε όλα τα τεύχη της Εφημερίδας της Κυβερνήσεως πλην εκείνων που καταχωρούνται στο τεύχος Α.Ε.-Ε.Π.Ε και Γ.Ε.ΜΗ., από την ιστοσελίδα του Εθνικού Τυπογραφείου (www.et.gr).

Οι υπηρεσίες εξυπηρέτησης πολιτών λειτουργούν καθημερινά από 08:00 μέχρι 13:00

15001960505090008

ΑΠΟ ΤΟ ΕΘΝΙΚΟ ΤΥΠΟΓΡΑΦΕΙΟ
ΚΑΠΟΔΙΣΤΡΙΟΥ 34 * ΑΘΗΝΑ 104 32 * ΤΗΛ. 210 52 79 000 * FAX 210 52 21 004
ΗΛΕΚΤΡΟΝΙΚΗ ΔΙΕΥΘΥΝΣΗ: http://www.et.gr – e-mail: webmaster.et@et.gr